RÜ 2 – Kalmitstraße

Schal– und Bewehrungsübersicht
M.1: 25

Grundriss
M.1: 25
Schalübersicht

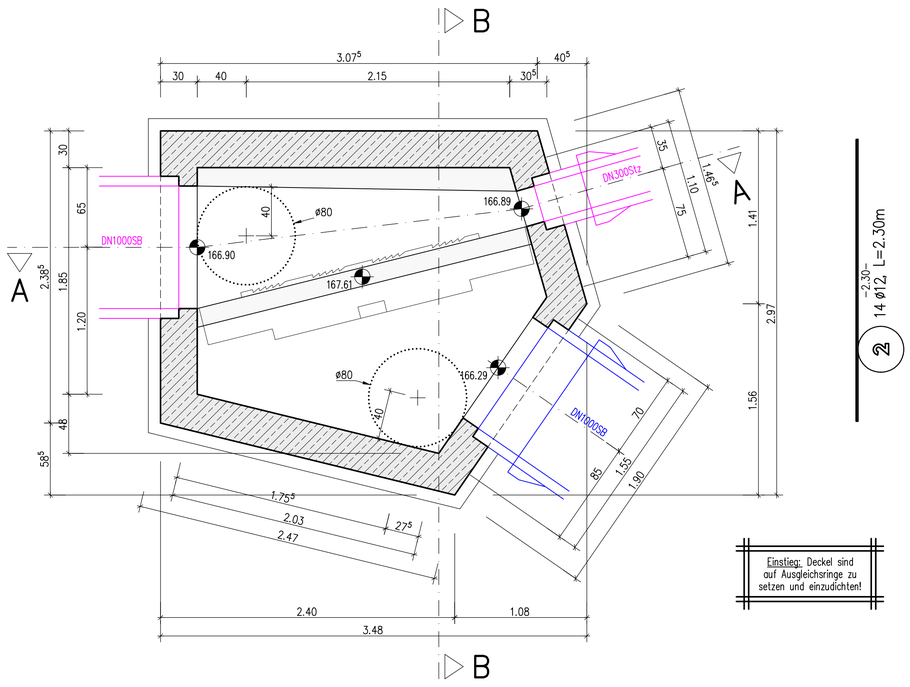

Einstieg: Deckel sind auf Ausgleichsringe zu setzen und einzudichten!

Grundriss
M.1: 25
Bewehrung Wanderhöhung

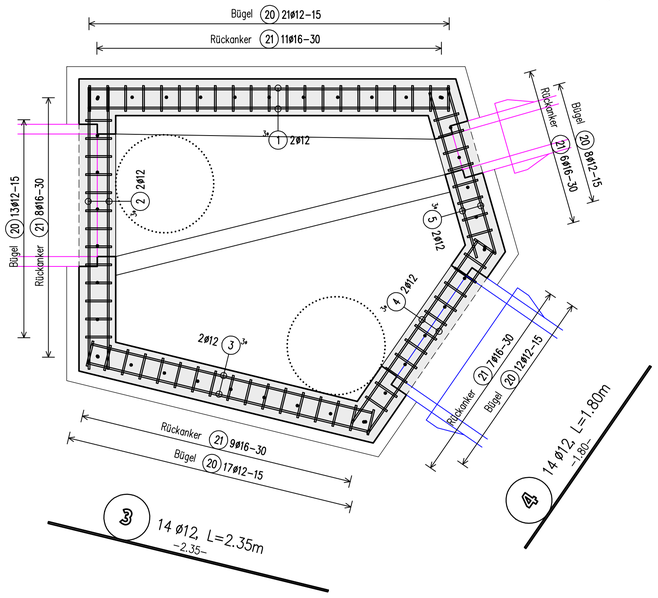

2 14 ø12, L=2.30m –2.30–

3 14 ø12, L=2.35m –2.35–

4 14 ø12, L=1.80m –1.80–

5 14 ø12, L=1.40m –1.40–

Grundriss
M.1: 25
Bewehrung Deckenplatte + Attika

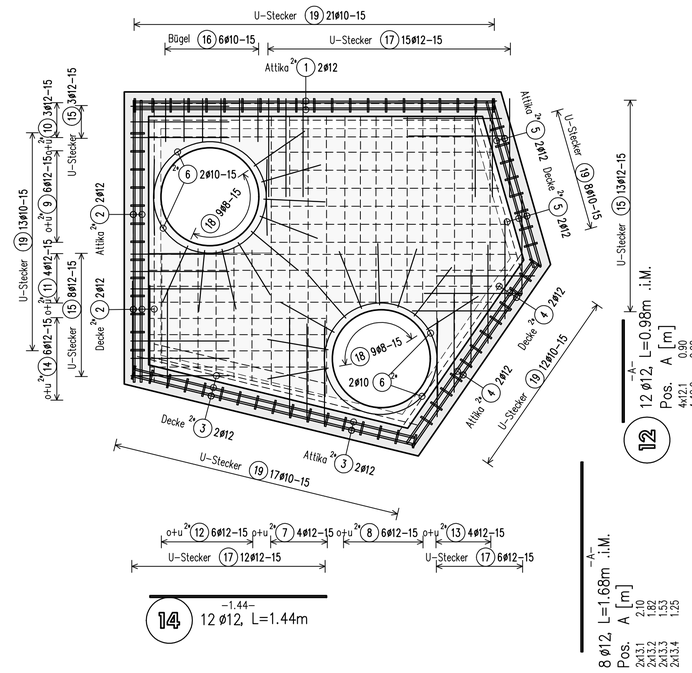

7 8 ø12, L=2.23m .i.M.
Pos. A [m]
4x7.1 2.19
4x7.2 2.26

8 12 ø12, L=1.52m

9 12 ø12, L=1.86m .i.M.
Pos. A [m] L [m]
4x9.1 1.81 1.81
4x9.2 1.86 1.86
4x9.3 1.92 1.92

10 6 ø12, L=2.65m –2.65–

11 8 ø12, L=2.90m .i.M.
Pos. A [m]
2x11.1 2.80
2x11.2 2.87
2x11.3 2.93
2x11.4 3.00

12 12 ø12, L=0.98m .i.M.
Pos. A [m]
4x12.1 0.90
4x12.2 0.98
4x12.3 1.06

13 8 ø12, L=1.68m .i.M.
Pos. A [m]
2x13.1 2.10
2x13.2 1.82
2x13.3 1.53
2x13.4 1.25

14 12 ø12, L=1.44m –1.44–

Schnitt A–A
M.1: 25
Schalübersicht

Schnitt A–A
M.1: 25
Bewehrungsübersicht

15 24 ø12, L=1.83m –80– –23– –80–

Detail Begrünung
M.1: 10

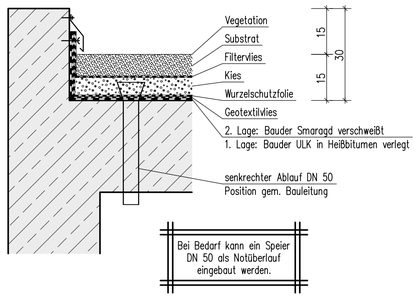

Bei Bedarf kann ein Speier DN 50 als Notüberlauf eingebaut werden.

Schnitt B–B
M.1: 25
Schalübersicht

16 6 ø10, L=1.25m –35–

17 33 ø12, L=1.79m –80– –80–

Schnitt B–B
M.1: 25
Bewehrungsübersicht

18 18 ø8, L=1.15m –50– –50– –15–

19 71 ø10, L=1.11m –11– –50– –50–

20 71 ø12, L=2.34m –81– –21–

21 41 ø16, L=0.60m –60–
Rückanker in Bestand ø16, alle 30cm umlaufend Einmörtelanker 30cm eingeklebt mit Hilti HIT-HY 200-A

Baustoffe: (soweit nicht anders angegeben)

Beton:	siehe Bauteilzusammenstellung	Betonstahl:	B500A
Baustahl:	–	Holz:	–

Beton–Bauteil	Druckfestig–keitsklasse	Expositionsklasse	Nennmaß Cnom [mm] innen	außen	oben	unten	seitl.
alle Bauteile	C35/45	XC4; XF2; XD3	35	55	35	35	–

Für nicht abgenommene Bauteile wird keine Haftung übernommen!
Alle Maße sind am Bau verantwortlich zu prüfen!

Vor dem Betonieren ist die Bewehrung durch den Statiker bzw. den Bauleiter abzunehmen. Die Abnahme muss mindestens einen Tag vor dem Betonieren erfolgen. Für die planmäßige Lage der Bewehrung, ihre Sorte, richtige Anzahl und Durchmesser ist der Unternehmer verantwortlich. Die Ausschalfristen laut DIN 1045 sind einzuhalten.

Es sind geeignete Abstandshalter entsprechend den Merkblättern "Betondeckung" bzw. "Abstandshalter" des Deutschen Betonvereins DBV e.V. zu verwenden!

Änderung:			
0	Darstellung angepasst, Plan aktualisiert	MW/Ke	10.05.2023
	Bezeichnung:	erstellt:	Datum:

TEAMBAU INGENIEURBÜRO FÜR BAUWESEN
Dipl.-Ing.(FH) Horst Fischer • Dipl.-Ing.(FH) Christoph Krämer • Dipl.-Ing.(FH) Said Hartenstein • Beratende Ingenieure PartGmbB
76887 Bad Bergzabern, Auf dem Viertel 9, Tel.: 0 63 43 - 6 100 400 • Fax: 0 63 43 - 6 100 410
76133 Karlsruhe, Hans-Sachs-Straße 1, Tel.: 0721 - 981 918 50 • Fax: 0721 - 981 918 59

Bauvorhaben:	Verbandsgemeindewerke Edenkoben Stadt Edenkoben Kanalisation – GEP
Bauherr:	Verbandsgemeindewerke Edenkoben
Zeichnungsinhalt:	Regenüberlauf 2 – Kalmitstraße Schacht 020E0783 – Umbau

Für den Auftraggeber:	VGW Edenkoben	Für den Auftragnehmer:	TeamBau
Ort:	Edenkoben	Ort:	Bad Bergzabern
Datum:		Datum:	

	Datum:	Name:	Blattgr.: .84x.84m	Anlage:
bearbeitet:	August 2021	C. Krämer	Maßstab: 1:25 / 1:10	Planart: Schal–/Bewehrungsplan
gezeichnet:	August 2021	Keller/Brandys	Projekt: P2018	
geprüft:	August 2021	Hartenstein	zug. Pläne:	Plan–Nr.: SB1 a

Diese Zeichnung ist urheberrechtlich geschützt.
Der Empfänger darf die Zeichnung nur zu dem Zweck benutzen, zu dem sie ihm anvertraut wird.

Dateiname: S:\Projekt20\P2018\DWG\SB1a_RÜ-2_Kalmitstraße_A.dwg