



STADT EDENKOBEN, BEBAUUNGSPLAN AM KURBRUNNEN  
MST = 1:1000

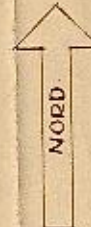

- MARKIERUNG ;
- VORGARTENLÍNIE
- - - BAUFLUCHTLÍNIE
- VORHANDENE BEBAUUNG
- PROJEKT. BEBAUUNG

Im Vollzuge des § 19 (2) des Aufbaugesetzes vom 1. 8. 1949  
mit RE. v. 22. 1. 1954  
Az E 17c-1933 Tgb. Nr. 5079/54  
in Verbindung mit den Erläuterungen vom 15. 10. 1953 genehmigt.  
Neustadt, Weinstraße, den 22. 1. 1954  
Der Regierungspräsident der Pfalz  
- Bauabteilung -  
F.A.

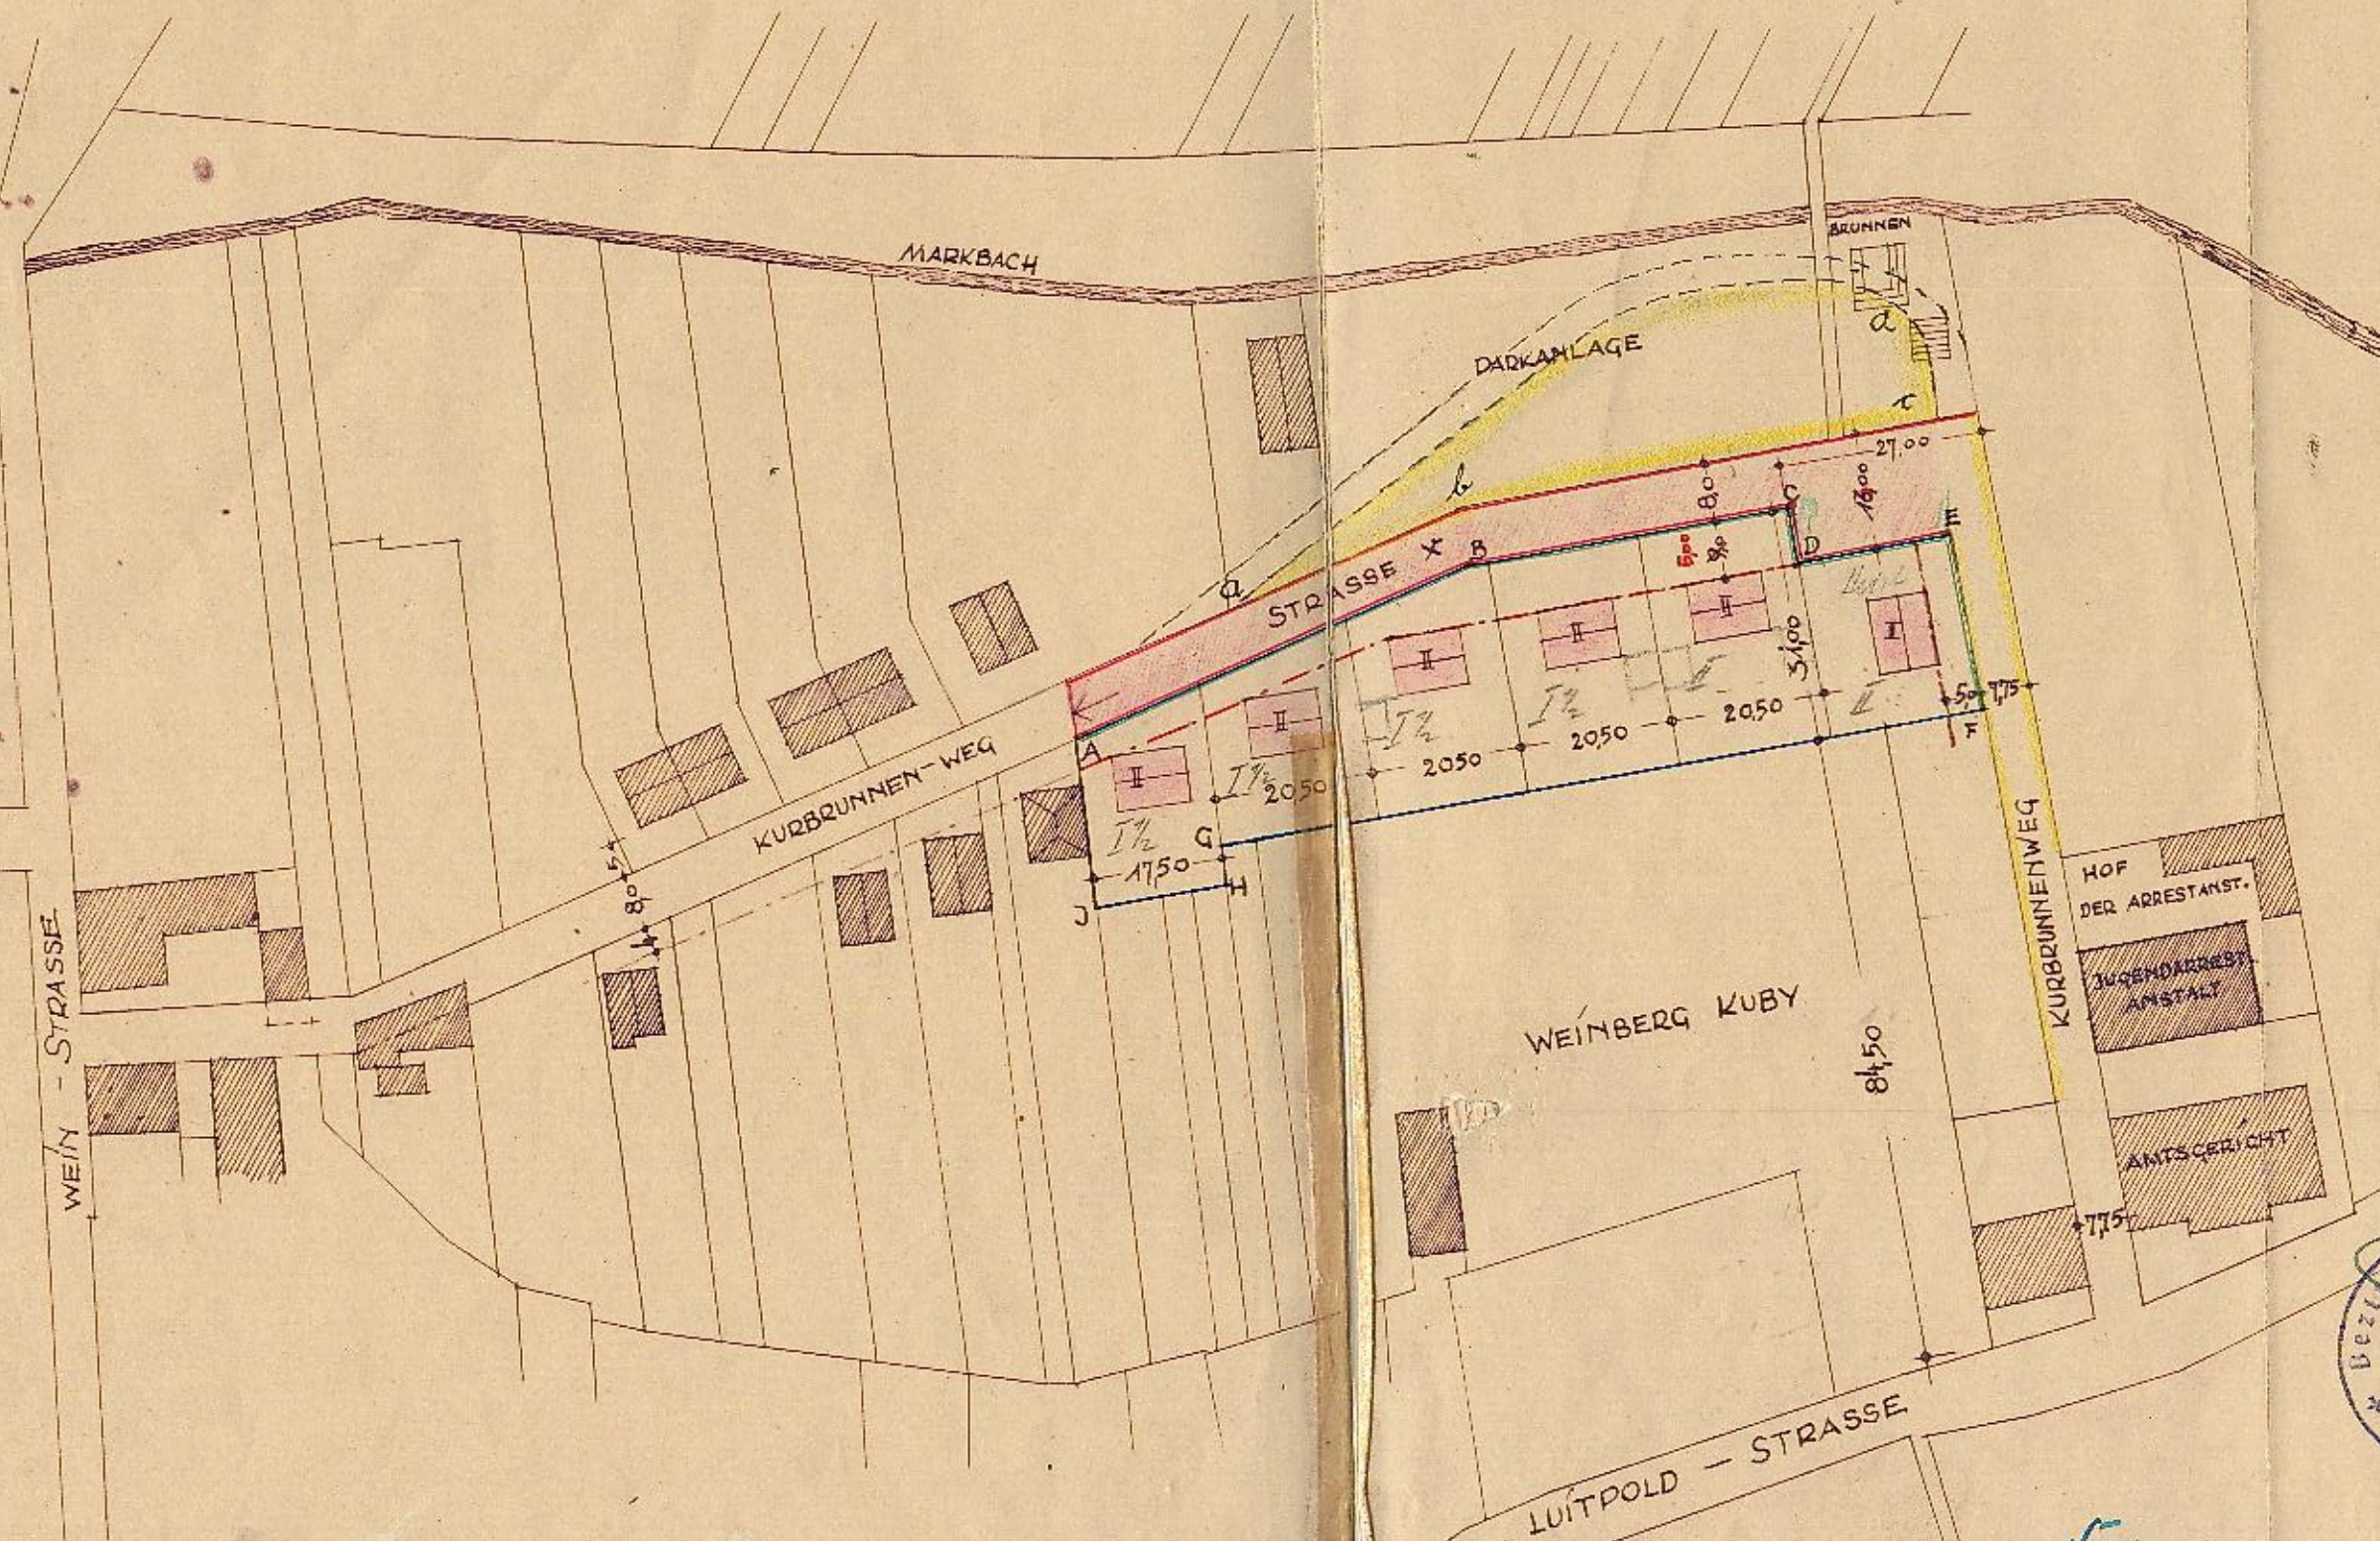

Oberreg.-u.-baurat


ÖFFENTLICH AUFGELEGT VOM 9. 11. BIS 9. 12. 53

DER BÜRGERMEISTER :



EDENKOBEN, SEPT. 1953

Edenkoben, den 3. 2. 1954  
Der Bürgermeister

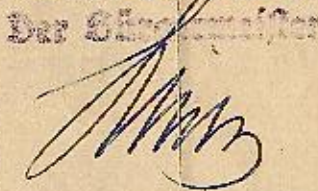

STADTBAUAMT :