


BPL Rhodt unter Rietburg 07/2024

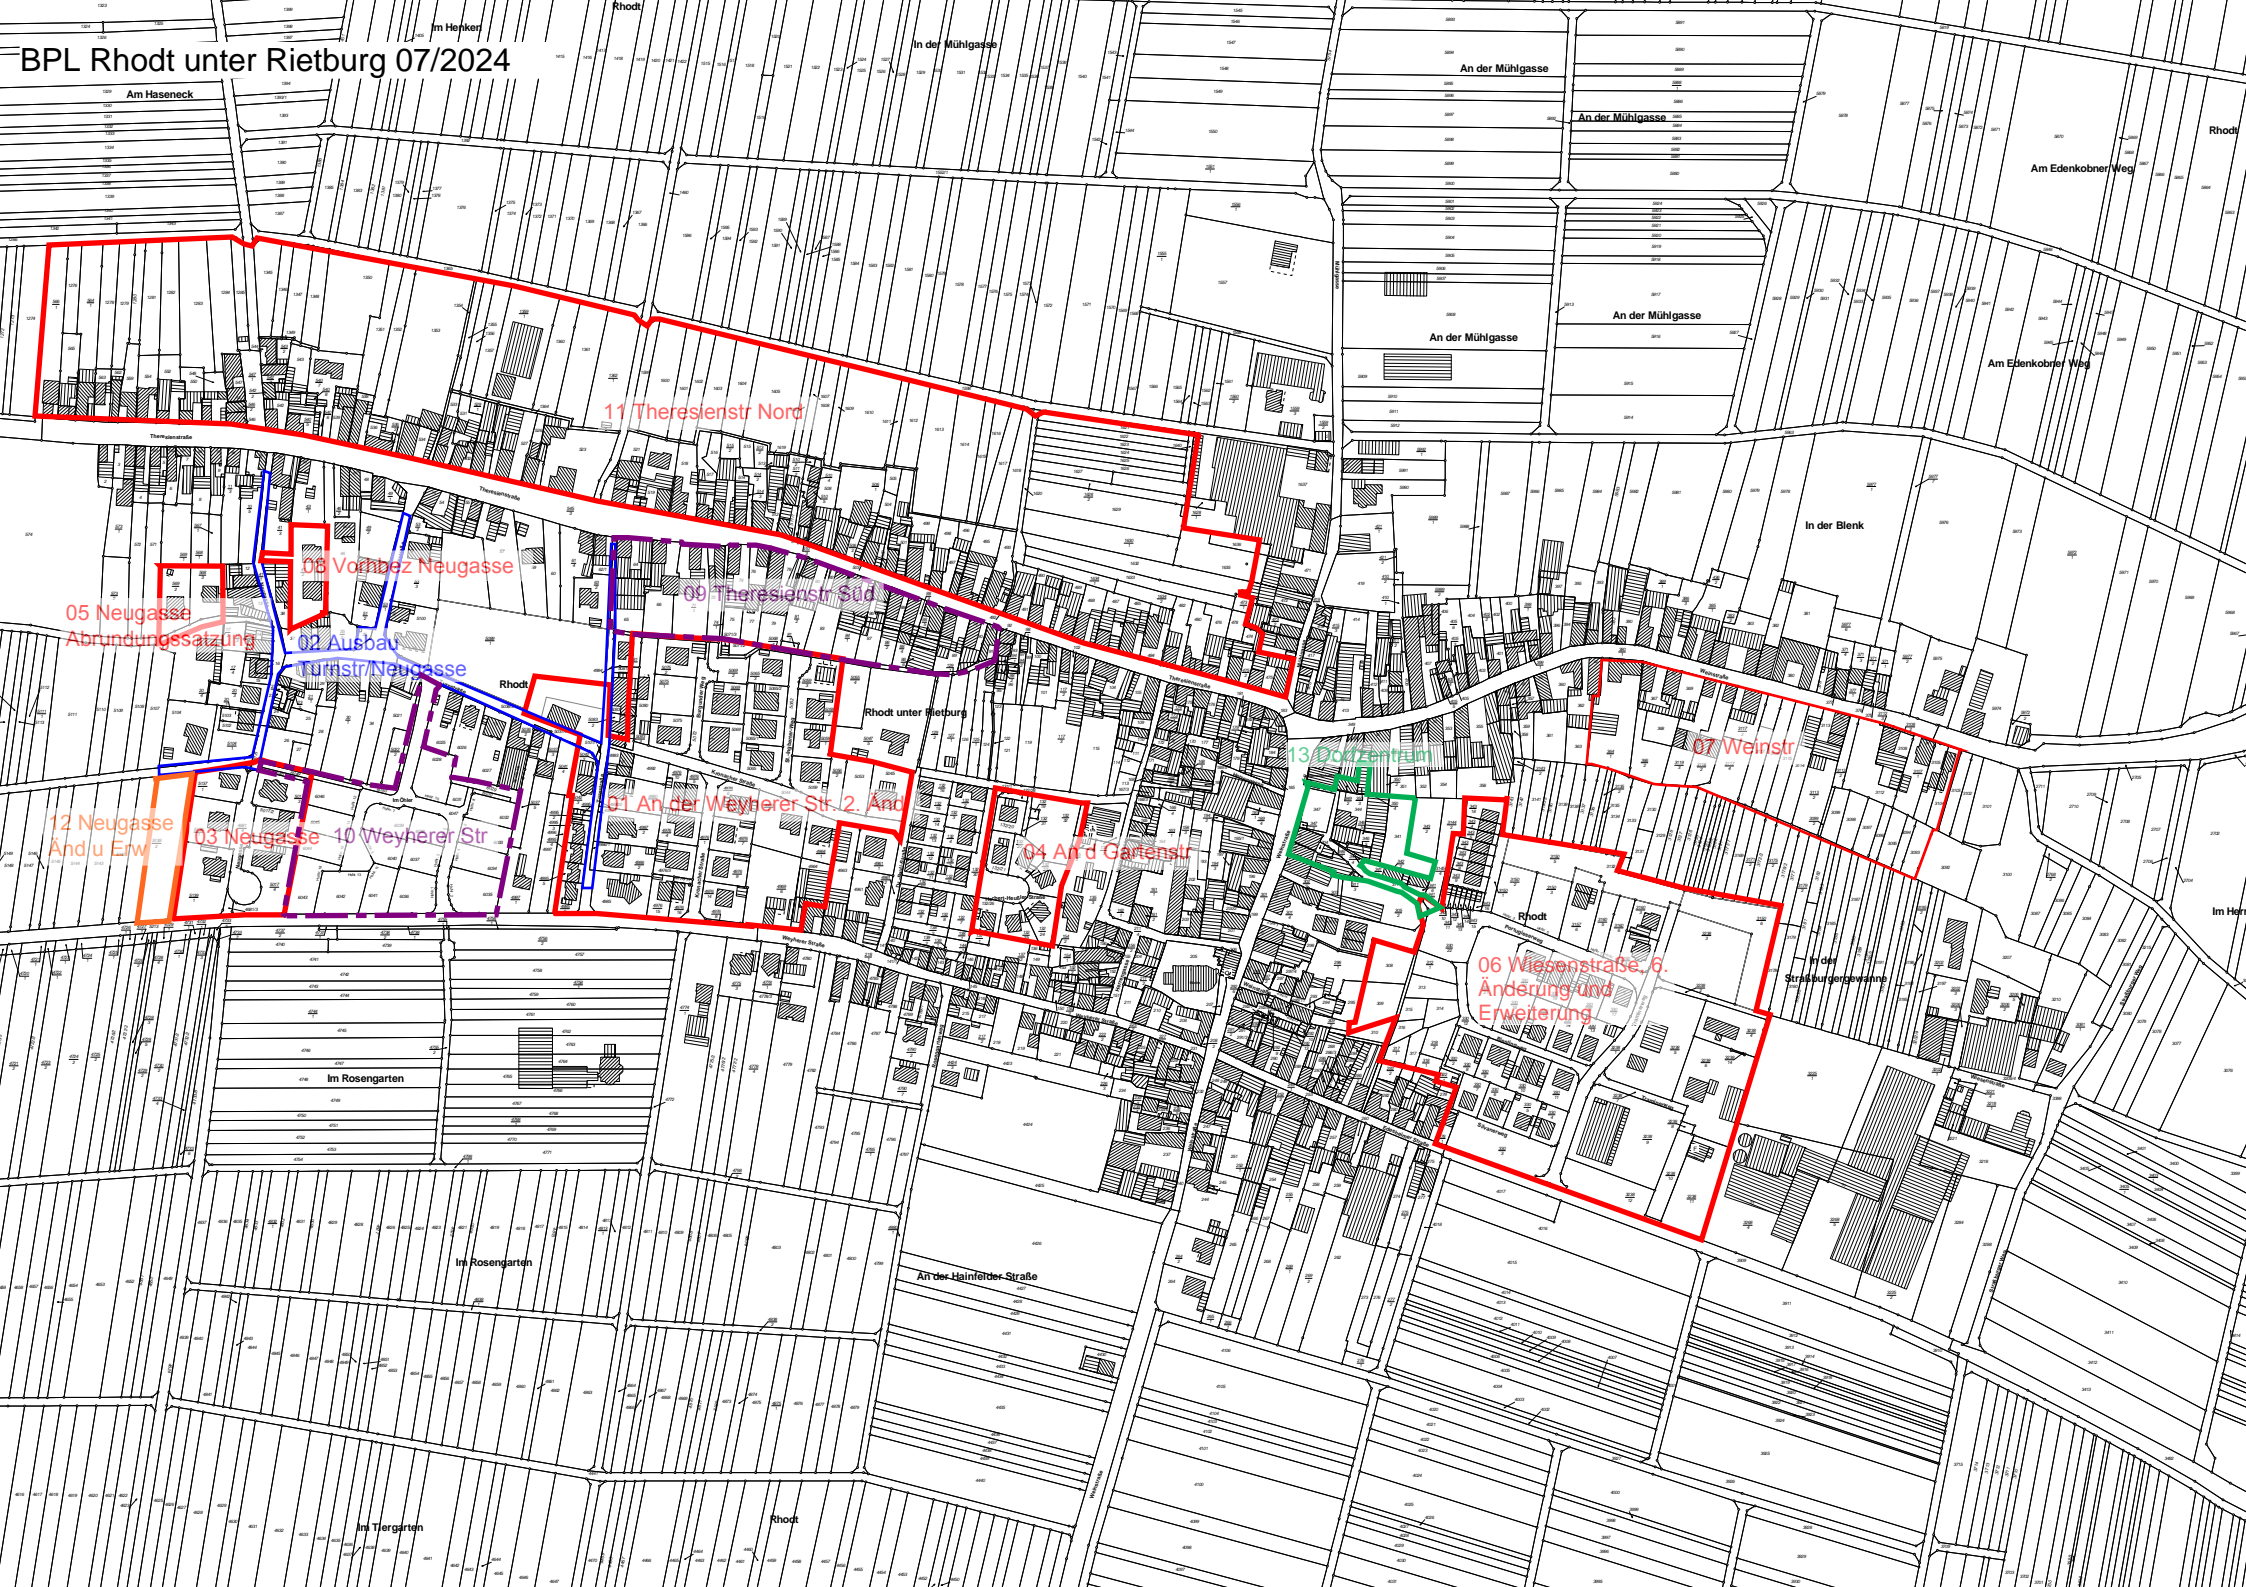

11 Theresienstr Nord

08 Vorbez Neugasse

05 Neugasse
Abrundungssatzung

02 Ausbau
Turmstr/Neugasse

09 Theresienstr Süd

12 Neugasse
Änd u Erw

03 Neugasse 10 Weyherer Str

01 An der Weyherer Str. 2. Änt

04 An d Gartenstr

13 Dorfzentrum

07 Weinstr

06 Wissenstraße, 6.
Änderung und
Erweiterung

Am Haseneck

Im Henker

Rhodt

In der Mühlgasse

An der Mühlgasse

An der Mühlgasse

An der Mühlgasse

An der Mühlgasse

Am Edenkobner Weg

Am Edenkobner Weg

In der Blenk

Rhodt

Rhodt unter Rietburg

Rhodt

Im Rosengarten

Im Rosengarten

An der Hainfelder Straße

Im Tiergarten

Rhodt

Rhodt

Im Henker