

Satzung der Gemeinde Hainfeld über die Gestaltung und zum Schutze des Ortsbildes

Zum Schutz des historischen Ortsbildes und zur Abwehr von Verunstaltungen und negativen Erscheinungen hat der Gemeinderat der Gemeinde Hainfeld aufgrund § 86 Abs. 1 Nr. 1 bis 6 und Abs. 4 Nr. 1 der LBauO für Rheinland-Pfalz (LBauO) vom 01. 04. 1991 in Verbindung mit § 24 der Gemeindeordnung für Rheinland-Pfalz (GemO) vom 14. 12. 1973, zuletzt geändert durch Gesetz vom 22. 07. 1988 folgende Satzung beschlossen, die nach Genehmigung durch die Kreisverwaltung Südliche Weinstraße vom 05. 10. 1992 hiermit bekannt gemacht wird:

§ 1 Räumlicher Geltungsbereich

Diese Satzung gilt für den historisch gewachsenen Kernbereich der Gemeinde Hainfeld und umfaßt im wesentlichen die Bebauung der folgenden Straßenzüge:

Weinstraße, "Am Schloßberg", Hohl-gasse, Weyherer Straße, "Zum Weißen Kreuz", Dorfplatz, Raiffelsenstraße, Völkerstraße, Edesheimer Straße, Landauer Straße. Die genaue Begrenzung des Gebietes ist in dem als Anlage zum Satzungstext beigefügten Lageplan dargestellt.

Der Lageplan ist Bestandteil dieser Satzung.

§ 2 Sachlicher Geltungsbereich

(1) Die Satzung dient dem Schutze der historischen Baustubstanz gegen strukturfremde Veränderungen und zur Erhaltung bzw. Gestaltung des Ortsbildes.

(2) Sie ist anzuwenden bei baulichen Maßnahmen aller Art, wie Neubauten, Wiederaufbauten, Sanierung, Modernisierung, Instandsetzung, Umbauten und Erweiterungen von baulichen Anlagen, Freiflächen und Einfriedungen.

Die Regelungen der Gestaltungssatzung gelten für bauliche Anlagen, Bautelle, Bauzbehör sowie Anlagen der Außenwerbung.

(3) Gemäß § 86 Abs. 4 Nr. 1 LBauO wird zum Schutz des historischen Ortsbildes festgelegt, daß genehmigungsfreie Werbeanlagen und Automaten einer Genehmigung durch die Bauaufsicht bedürfen.

(4) Gestalterische Festsetzungen in Bebauungsplänen gehen den Regelungen dieser Satzung vor.

(5) Bei Bau- und Kulturdenkmälern bleiben weitergehende Anforderungen des Denkmalschutzes unberührt.

§ 3 Allgemeine Anforderungen - Bewahrung der Eigenart des Ortsbildes

(1) Baumaßnahmen sind so auszuführen, daß sie die positiv wirksamen Eigenarten des Ortsbildes nicht verändern oder stören.

Positive Eigenarten sind die Elemente, die die typische historisch gewachsene Grundrißstruktur (Straßenräume und Platzräume, Stellung der Gebäude), die Proportionen, die Dachlandschaft und die Fassadengestaltung der Gebäude zum unverkennbaren Ortsbild der Gemeinde Hainfeld gebildet haben. Der Geltungsbereich der Gestaltungssatzung läßt sich in 2 unterschiedliche Strukturbereiche einteilen:

1. Der historische Kernbereich Weinstraße/Hohl-gasse mit sowohl trauf- wie auch giebelständiger Bebauung und mit besonders ausgeprägten Gestaltungsdetails (Gebäudeverzierungen, Heiligenfiguren, Ornamentik) aus der Zeit der Renaissance, des Barock und des Rokoko.

2. Historische Siedlungserweiterungen Weyherer Straße, "Am Weißen Kreuz", nördlicher Teil der Weinstraße, "Am Schloßberg", Raiffelsenstraße und Weinstraße nach Westen (Richtung Burrweiler) mit überwiegend giebelständiger Haus-Hofbauweise.

(2) Neubauten und bauliche Veränderungen müssen sich, insbesondere hinsichtlich der Gebäude- und Dachform, Größe und Proportionen, Ausbildung der Wandflächen einschließlich Reliefbildung, Öffnungen und Gliederung sowie Konstruktionsbild, Mate-

rial, Oberflächenwirkung und Farbe in das Straßen- und Ortsbild einfügen, ohne daß die gestalterische Individualität verloren geht.

(3) Gegen Absatz 2 wird insbesondere verstoßen:

1. wenn z. B. Fenster, Türen oder sonstige Öffnungen, Vorbauten oder Schaukästen in Bezug auf Form und Größe, Maßverhältnis und Gliederung den Erfordernissen des Abs. 2 nicht entsprechen;

2. wenn z. B. Öffnungen an der Vorderfront von Bauwerken wie Schaufenster, Ladeneingänge oder Garagentore an öffentlichen Straßen und Plätzen vorgesehen werden und diese die Gliederung der Fassade unterbrechen;

3. bei Verwendung nicht ortsüblicher Werkstoffe, insbesondere synthetische Materialien;

4. bei der Wahl von Farben, die den Forderungen des Abs. 2 nicht entsprechen.

(4) Bauteile von denkmalpflegerischer, wissenschaftlicher, künstlerischer, handwerklicher oder helmatgeschichtlicher Bedeutung, wie insbesondere gestaltete Gebäudefronten (Fassaden mit Sandsteinarbeiten, Fachwerkteile, Stufen und Außentrep-pen, Türrahmen, Torbögen, Türblätter und Tore), Erker, Gaupen, Gewände, Konsolen und Gesimse, Wappen und Schlußsteine, Inschriften und ähnliches sind an Ort und Stelle sichtbar zu belassen und Instandzuhalten.

§ 4 Besondere Anforderungen - Gestaltung der baulichen Anlagen

§ 4.1 Baukörper, Bauflucht, Bauweise, Gebäudeabstand und Bauwerkshöhe

(1) Straßenräume bildende Baufluchten sind, insbesondere auch ihre detaillierte Führung (Vor- und Rücksprünge, Verstaffelungen), zu erhalten bzw. wieder herzustellen.

(2) Zur Erhaltung bzw. Wiederherstellung des historischen Orts- und Straßenbildes kann im Einzelfall gestattet bzw. gefordert werden, daß die Abstandsflächen des § 8 LBauO unterschritten werden, jedoch höchstens bis zu dem Wert, der sich aus den bestehenden oder im Fall des Abbruchs aus dem zuvor gegebenen Zustand bestimmen.

(3) In allen bereits bebauten Gebieten sollen neue Gebäude nicht über die vorhandene Bebauung hinausragen und nicht von der vorherrschenden Dachform abweichen. Als "vorhandene Bebauung" gilt dabei die durchschnittliche Höhe der den Gebietsscharakter bestimmenden Bebauung, nicht jedoch einzelne Bauten.

(4) Trauf- und Firsthöhe oder sonstige, für den Straßenraumquerschnitt wichtige Bezugshöhen bei Neubauten sind beizubehalten.

Bei abweichenden Dachformen (z. B. in Innenhofbereichen) sollen Maßnahmen getroffen werden, die sich der gegebenen charakteristischen Gebäudestruktur weitgehend anpassen (z. B. in Verbindung mit Pflanzmaßnahmen und sorgfältiger Materialauswahl).

§ 4.2 Dachform, Gestaltung, Material und Farbe

(1) Zur Erhaltung der Dachlandschaft sind Sattel- und Krüppelwalmdächer, an städtebaulich wichtigen Punkten (Straßeneinmündungen, Plätzen) auch Walmdächer mit einer Dachneigung von mindestens 40° auszuführen.

Ebenfalls möglich sind Mansarddächer mit einer Dachneigung von mindestens 75° im unteren und 40° im oberen Bereich. Ausnahmsweise können abweichende Dachformen zugelassen werden, wobei die Dachneigung mindestens 40° betragen muß. Flachdächer sind nicht gestattet. Bei Nebengebäuden bilden Dachterrassen eine Ausnahme, die mindestens zu einem Viertel ihrer Fläche begrünt und vom öffentlichen Straßenraum nicht einsehbar sind.

(2) Giebel haben sich in Neigung, Breite und Höhe dem historischen Bereichsbildcharakter anzupassen.

- (3) Gebäude, die aufgrund ihrer großen Bautiefe aus dem Rahmen fallen, sind so zu gliedern, daß von allen Blickrichtungen aus die maßstäbliche Struktur der Dachlandschaft erhalten bleibt.
- (4) Das Material und die Farbe der Dachdeckung ist bei Gebäuden und Bauteilen ähnlicher Größenordnung und Zweckbestimmung dem Material und der Farbe der ortsüblichen Bebauung anzupassen.
- (5) Zur Belichtung der Dachräume sind Giebel- und Schleppegau-pen auszuführen. Sie sind bis zu einer Breite von 1,5 m zugelassen. Gau-pen müssen untereinander einen Mindestabstand von 0,6 m haben. Der Abstand vom Ortgang muß mindestens 1,0 m betragen. Die Gesamtbreite der Dachaufbauten darf die Hälfte der Dachseite nicht überschreiten. Gau-pen sind im Material des Daches einzudecken. Ausnahmeweise sind auch Satteldach-Doppelgau-pen zulässig, wenn die harmonische Gliederung der Dachfläche dadurch nicht beeinträchtigt wird.
- (6) Es sind naturrote bis rotbraune Ziegeldeckungen oder gleichwertige Materialien auszuführen. Bei Mansardendächern kann Naturschiefer oder ähnlich wirkendes Material verwendet werden. Für abweichende Dachformen und untergeordnete Dächer von Erkern oder kleinen Vorbauten können Kupferblechdeckungen zugelassen werden. Sonstige Blechdeckungen und Eindeckungen aus Asbest- und Faserzementplatten sind auf allen Dächern nicht zulässig.
- (7) Für landwirtschaftliche genutzte Nebengebäude an den historischen Straßenzügen ist die steile Dachneigung gem. Abs. 1 zu erhalten. Landwirtschaftliche genutzte Nebengebäude im rückwärtigen Grundstücksteil oder in vom öffentlichen Straßenraum nicht einsehbaren Bereichen dürfen eine flachere Dachneigung aufweisen. Für landwirtschaftliche Nebengebäude in nicht einsehbaren Bereichen sind rote Dacheindeckung aus Platten oder Trapezblechen ausnahmeweise zulässig.
- (8) Liegende Dachfenster sind, soweit sie von öffentlichen Straßen, Wegen und Plätzen sichtbar sind, nicht zulässig. Sie dürfen nur ausnahmeweise und nur an nicht einsehbaren Dachflächen verwendet werden. Dachflächenfenster können maximal 60 cm breit und 90 cm hoch sein. Dachflächenausschnitte sind zur Anlage von Loggien und Dachgärten bis 1/3 der Dachbreite zulässig, wenn sie sich in Proportionen und Anordnung in die Gesamtstruktur von Dach und Gebäude einfügen und vom öffentlichen Straßenraum nicht einsehbar sind.
- (9) Dacheinschnitte (Dachterrassen) sind nur auf der von der Straße abgewandten Dachseite zulässig. Der Abstand vom Ortgang muß mindestens 1,0 m betragen. Die Gesamtbreite des Dacheinschnittes darf die Hälfte der Breite der Dachseite nicht überschreiten.
- (10) Sonnenkollektoren sind unter oder in die Dachhaut einzubauen. Ausnahmeweise können Sollenkollektoren auch auf die Dachhaut zugelassen werden, wenn sie klar von dieser getrennt und gut ablesbar als technisches Element gestaltet werden. Die Gesamtfläche des Sonnenkollektors darf nicht mehr als 50 % der Dachfläche überdecken. Von Traufe, First oder Ortgang muß mindestens ein Abstand von 0,5 m eingehalten werden.
- (11) Technisch notwendige Aufbauten sind so zu gestalten, daß sie in das Erscheinungsbild des gesamten Gebäudes eingebunden sind.

§ 4.3 Fassadenstil, Struktur und Proportionen

- (1) Die gebäudeprägende Gliederung und Fassadengestaltung, insbesondere auch ihre Material- und Farbgebung, ist zu erhalten bzw. wiederherzustellen.
- (2) Für Neu- bzw. Erneuerungsarbeiten gilt, daß Breiten- und Höhenmaß der Baukörper dem der unmittelbar umgebenden Bebauung anzupassen sind. Soweit Baukörper im Einzelfall aufgrund ihrer besonderen Funktion die gegebene Dimension nicht einhalten können, ist ihre Baumasse durch Vor- und Rücksprünge oder ähnliche gestalterische Mittel zu gliedern.

- (3) Werden Gebäude geändert oder erneuert, sollen die bisherigen Firstrichtungen und Dachneigungen beibehalten werden.
- (4) Vordächer oder andere, den Zusammenhang zwischen Erdgeschoß und Untergeschoß stark unterbrechende sonstige unproportionierte Gestaltungselemente sind nicht zulässig. Ausgenommen hiervon sind Vordächer bis zu 1,50 m Breite über Haustüren hofseitig. Die Vorschriften des § 4.2 Abs. 1, 4 und 6 sind entsprechend anzuwenden.

§ 4.31 Fassadenöffnungen, Vorbauten und Verkleidungen, Außentreppen

- (1) Beim Einbau von Fenstern, Türen, Schaufenstern und Türen ist folgendes zu beachten:
- Fenster, Türen und Schaufenster müssen in einem harmonischen Verhältnis zur Größe und Gestaltung des Gebäudes stehen. Um die Maßstäbe der bestehenden Fassadengliederung zu erhalten, müssen die Fenster- und Fenstertüren in Größe, Maßverhältnis und formaler Gestaltung den historisch überlieferten Fenstern angepaßt werden.
 - Schauenster sind nur im Erdgeschoß zulässig. Sie sind aus der Fassade des einzelnen Gebäudes zu entwickeln und müssen sich dieser unterordnen. Dies gilt für die Wahl von Form, Maßstab, Gliederung, Material und Farben. Schaufensterteilungen sollen stehende, höchstens aber quadratische Proportionen haben. Ausnahmeweise sind breitere Schaufenster zulässig, wenn sie nicht zu umgehen sind und hinter Arkaden mit z. B. Mauerpfeilern liegen. Schaufenster müssen durch Mauerpfeiler oder Stützen eingefasst sein. Die Fensterfläche muß mindestens 10 cm hinter die Fassade zurücktreten. Die Ausführung von Glasfronten mit dahinterliegenden Stützen ist unzulässig. Die gestalterische Zusammenfassung der Schaufenster mehrerer Gebäude ist untersagt. Ladeneingänge und Schaufenster sind jeweils als eigenständige, durch Pfeiler voneinander getrennte Öffnungen auszubilden, es sei denn, sie bilden eine gestalterische Einheit in einer einzigen sockellosen Maueröffnung. Schaufenster können in Holz, gestrichen bzw. in beschichtetem Material oder in weißem Kunststoff ausgeführt werden. Sie dürfen nicht in Gold- oder Silberloxal oder mit glänzender Oberfläche ausgeführt werden. Fenster und Türen sind Bestandteil der Gliederung der Fassaden. Die Form, Größe der Fenster und die Wahl des Materials sind in die Gesamtgestalt der Fassade einzuordnen. Markisen sind nur zulässig, wenn sie nicht grellen Farben sowie ohne Aufschriften ausgeführt werden und sich unter Berücksichtigung von Anordnung und Größe der Öffnungen harmonisch in die Fassade einfügen. Sie sind entsprechend der Schaufenstergliederung zu unterteilen und dürfen Gesimse und Gliederungen der Gebäude sowie historische Bauteile, Zeichen und Inschriften nicht verdecken. Die Markisen dürfen den öffentlichen Verkehrsraum nicht beeinträchtigen; die Jalousetten und Rollläden dürfen nicht über den Putz vorstehen und im hochgezogenen Zustand nicht sichtbar sein.
 - Fenstertellungen sind in hochrechteckiger Form zulässig. Es sind stehende Formate zu verwenden (z. B. 1,00 m Breite und 1,40 m Höhe bis 1,80 m). Die Fensterfläche soll mindestens 10 cm hinter der Fassade zurücktreten. Es sind Fenster von einer Breite ab 0,6 m oder einer Höhe ab 0,8 m und in allen Geschossen mit einer angemessenen Unterteilung durch Sprossen herzustellen. Die Rahmen der Fenster sind in Holz auszuführen; hierbei sollen vorzugsweise einheimische Hölzer verwendet werden. Holzrahmen sind im Regelfall weiß zu streichen. Ausnahmeweise zulässig ist auch eine Ausführung in weißem Kunststoff. Flache und strukturlose Glasscheiben sind allen anderen Glasarten vorzuziehen. Fenster und Türen sind nicht in eloxiertem Material zulässig.

4. Bei Fachwerkhäusern sind Fenstergrößen und -teilungen auf die ursprünglichen Pfostenabstände abzustimmen. Fenster und Türen sind ausschließlich in Holz auszuführen.
5. Die Verwendung von Glasbausteinen, soweit sie von öffentlichen Straßen, Wegen und Plätzen aus sichtbar sind, ist unzulässig.
6. Klappläden sind zu erhalten. Bei Erneuerungsmaßnahmen sind grundsätzlich Klapp- oder Schiebeläden aus Holz den Rolläden vorzuziehen. Rolladeneinbauten mit sichtbar bleibenden Rolladenkästen sind bei Öffnungen mit Steingewänden und bei Fachwerk nicht zugelassen.
7. Originale historische Türen und Tore sind zu erhalten.
8. Neue Türen und Tor müssen in Größe, Form und Farbe nach den historischen Vorbildern gestaltet werden.
9. Türen und Tore sollen in der Regel aus Holz hergestellt werden. Zulässig sind auch gestrichenes oder beschichtetes Metall.
Unzulässig sind Holzimitationen aus Kunststoff sowie blanke und eloxierte Leichtmetallkonstruktionen
10. Historische Außentreppe sind zu erhalten.

§ 4.32 Material und Farbgebung

- (1) Die sichtbaren Bauteile sind generell in traditionellem Material oder solchem auszuführen, das diesem in Form, Struktur und Farbe entspricht. Eine grelle Farbgebung und glänzende Oberflächen sind unzulässig.
Dachvorsprünge am Giebel sind knapp gehalten. Bei den klassizistischen Gebäuden sind die Dachvorsprünge ausnahmsweise größer. Gesimse sind aus dem Putzbau entwickelten Formen anzupassen.
- (2) Außenwände von Wohngebäuden sind zu verputzen, es sei denn, daß Wände oder Sockel regelmäßiges Sichtmauerwerk mit scharrierter oder geschliffener Oberfläche aufweisen.
- (3) Sockel dürfen nur bis zur Oberkante des Erdgeschoßfußbodens reichen. Sie dürfen nur in Natursteinen oder einer verputzten Oberfläche ausgeführt werden. Gegenüber den darüberliegenden Wandflächen sind sie farblich abzusetzen.
- (4) Der Außenputz ist glatt oder von Hand verrieben zu behandeln. Es ist mit einer Silikat- oder Mineralfarbe zu streichen. Rau- und Grobputze mit größerer Körnung von 1 mm sind nicht gestattet.
- (5) Für Fenster sind Sandsteingewände zu erhalten. Bei Neubau- und Wiederaufbaumaßnahmen sind Fensteröffnungen zu gliedern, z. B. mit Putzfaschen oder mit gestrichenen Betonelementen für Fenstersturz und -bank.
- (6) Unzulässig sind an den Außenwänden Fliesen, glasierte Keramikplatten, Spaltriemchen, poliertes bzw. geschliffenes Steinmaterial, Ölfarbe, Kunststoff-, Asbest-(Faser-)zement- und Metallplatten.
- (7) Sonnenkollektoren an Fassadenwänden, die vom örtlichen Straßenraum einzusehen sind, sind nicht zulässig.
- (8) Regenrinnen und Fallrohre sind in Kupfer- oder Zinkblechen auszuführen. In vom öffentlichen Straßenraum einsehbaren Bereichen sind Kunststoffmaterialien zu vermeiden.

§ 5 Balkone, Loggien und Galerien

- (1) Die Brüstungen sollen eine vertikale Gliederung aus Holz erhalten. Sie können auch in geputztem Mauerwerk ausgeführt werden. Platten und Verkleidungen aus glänzendem Metall, aus Kunststoff oder Asbestzement sind unzulässig.
- (2) Historisch hölzerne Galerien auf den Hofseiten der Gebäude sind zu erhalten. Als charakteristische Merkmale der überkommenen Bebauung stehen sie unter besonderem Schutz dieser Satzung.

§ 6 Freileitungen und Antennen

- (1) Freileitungen, Masten, Beleuchtungseinrichtungen u. ä. sind so anzubringen, daß sie das Straßen- und Platzbild nicht nachteilig beeinflussen.
- (2) Fernseh- und Rundfunk-Antennen sind, soweit ein normaler Empfang es erlaubt, unter dem Dach

anzubringen. Im übrigen müssen sie bei traufständigen Gebäuden mindestens 2 m hinter dem First, bei giebelständigen mindestens 5 m hinter der Straßenseite angebracht werden.

- (2) Fernseh- und Rundfunk-Antennen sind, soweit ein normaler Empfang es erlaubt, unter dem Dach anzubringen. Im übrigen müssen sie bei traufständigen Gebäuden mindestens 2 m hinter dem First, bei giebelständigen mindestens 5 m hinter der Straßenseite angebracht werden.
Antennenanlagen auf Fassaden, die vom öffentlichen Straßenraum einsehbar sind, sind nicht zulässig.
Bei Gebäuden mit mehreren Wohnungen dürfen nur Gemeinschaftsantennen angebracht werden.
Die Zuleitungen sind nicht über die dem öffentlichen Raum zugewandten Fassade zu führen.
- (3) Parabolantennen auf Dächern und an Fassaden sind nicht zugelassen, sofern sie vom öffentlichen Straßenraum einsehbar sind. Übrige Antennenanlagen unterliegen § 61 Abs. 13 und 14 LBauO.
Die Farbgebung der Antennenanlage ist dem Gebäude in Dach- oder Fassadenfarbe anzupassen. Grelle Farben sind zu vermeiden, ebenfalls die Verwendung von bildlichen Darstellungen und die Verwendung als Werbeträger.

§ 7 Werbeanlagen

- (1) Werbeanlagen sind nur an der Stätte der Leistung und am Gebäude oder an der Einfriedung der der Straße zugewandten Gebäudeseite zulässig. Sie sollen im Regelfall im Erdgeschoß angebracht werden. Auslegerschilde können auch an der Brüstung des ersten Obergeschosses genehmigt werden.
Falls andere Erfordernisse, z. B. Erfordernisse des Verkehrs (Freiraumprofil), dies erfordern, können Auslegerschilde ausnahmsweise oberhalb der Brüstung des 1. OG genehmigt werden.
- (2) Werbeanlagen dürfen Gesimse und Gliederungen der Gebäude sowie historische Bauteile, Zeichen und Inschriften nicht verdecken.
- (3) Folgende Ausführungen von Werbeanlagen sind zu bevorzugen:
 1. auf den Putz aufgemalte Schriften
 2. aufgesetzte Schriften aus Metall oder
 3. schmiedeeiserne Ausleger mit passenden Darstellungen und Symbolen.
- (4) Bei Schriften und Einzelbuchstaben nach Abs. 3 Nr. 1 und 2 ist eine maximale Höhe von 0,5 m zugelassen.
- (5) Tafeln, Schilder und ähnliche Werbeanlagen, die flächig auf oder vor der Außenwand angebracht werden, dürfen die Höhe von 0,4 m und die Länge von 1,2 m nicht überschreiten. Leuchtkästen sind nicht gestattet.
- (6) Auslegerschilde und ähnliche Werbeanlagen, die senkrecht zur Außenwand angebracht werden, sind bis zu einer Höhe von 0,6 m, einer Ausladung von 0,8 m und einer Breite von 0,2 m zugelassen. Schmiedeeiserne Ausleger nach Abs. 3 dürfen diese Maße übersteigen.
- (7) Die Errichtung und Häufung von Werbeanlagen ist nur insofern gestattet, als die Ansichtsfläche der Werbeanlagen bei jedem einzelnen Gebäude nicht mehr als 10 % der betreffenden Außenwand der Fläche des Gebäudes bedecken. Ferner darf keine Außenwandfläche mit Werbeanlagen von mehr als insgesamt 5 m² versehen sein.
- (8) Winklig zur Gebäudefront angebrachte Werbeeinrichtungen dürfen nur bis zur Brüstungshöhe des 1. Obergeschosses angebracht werden. Die Ausladung über die Gebäudefronten hinaus darf nicht mehr als 1,0 m betragen.
- (9) Winklig zur Gebäudefront angebrachte Werbeeinrichtungen mit überwiegend vertikaler Ausdehnung müssen so gestaltet sein, daß sie wesentliche Teile der Gebäudefront auch in der Schrägsicht nicht verdecken. Ihre Ausladung darf 0,80 m nicht überschreiten. Ihre Größe und Form muß auf die Architektur des Gebäudes und die Nachbarschaft abgestimmt sein.

- (10) Parallel zur Gebäudefront angebrachte Werbeeinrichtungen müssen mindestens 2,50 m über Bürgersteigoberkante und sollen höchstens bis Oberkante Fensterbrüstung des 1. Obergeschosses angebracht werden. Ihre Ausladung darf höchstens 0,25 m betragen, es sei denn, daß eine Kragplatte ein größeres Ausmaß zuläßt.
- (11) Schaufenster dürfen nicht vollflächig plakatiert werden. Sie müssen ihren Charakter als Fenster behalten.
- (12) Unzulässig sind:
1. mehr als zwei Werbeanlagen für einen Gewerbebetrieb
 2. die senkrechte Anordnung von Werbeschriften
 3. Werbeanlagen mit wechselndem, bewegtem Licht
 4. Lichtwerbungen in grellen Farben und hoher Lichtdichte
 5. Werbeanlagen auf Dächern
- (13) Das Überspannen von Straßen mit Transparenten, Fähnchen oder dergleichen kann aufgrund einer besonderen Genehmigung ausschließlich begrenzt gestattet werden.
Bei Werbeanlagen wie auch Warenautomaten (§ 8) können aus städtebaulichen Gründen Ausnahmen von den Festsetzungen gem. den Bestimmungen des § 67 LBauO erfolgen. Die Genehmigung für eine Befreiung in diesem Sinne ist vor Beginn der Maßnahme bei der unteren Bauaufsichtsbehörde einzuholen.
- (14) Werbung ist nur zulässig an der Stätte der Leistung. Ausnahmsweise kann eine Integration von Werbung in das gemeindeeigene "Fremdenverkehrssystem" gestattet werden.

§ 8 Automaten

- (1) Automaten sind in ihrem Äußeren so zu gestalten und instandzuhalten, daß sie nach Form, Werkstoff und Farbe nicht verunstaltend wirken.
- (2) Automaten dürfen Gesimse und Gliederungen der Gebäude sowie historische Bauteile, Zeichen und Inschriften nicht verdecken. Mehr als zwei Automaten an einem Gebäude sind unzulässig.
- (3) Folgende Höchstgrößen von Automaten dürfen nicht überschritten werden:
Auslagung max. 20 cm, Ansichtsflächen max. 0,6 m².

§ 9 Landwirtschaftliche Betriebsgebäude

Landwirtschaftliche Betriebs- und Nebengebäude sind so zu gestalten, daß das Gesamterscheinungsbild des landwirtschaftlichen Anwesens mit seiner unmittelbaren Umgebung als auch die Eigenart der Landschaft nicht gestört werden.

§ 10 Stellplätze, Lager und Ausstellungsplätze

Zum Schutze des historischen Straßen- und Ortsbildes sind Stellplätze für Kraftfahrzeuge, Lagerplätze und Ausstellungsplätze in ihrer Anlage und Ausgestaltung mit ihrer Umgebung so in Einlang zu bringen, daß sie keine Störung für benachbarte bauliche Anlagen, das Straßen- und Ortsbild oder dessen beabsichtigte Gestaltung sowie Bau- und Kulturdenkmäler hervorrufen.

§ 11 Nicht überbaute Flächen bebauter Grundstücke

- (1) Die nicht überbauten Flächen bebauter Grundstücke sind mit Ausnahme der erforderlichen Höfe, Zufahrten und Zugänge gärtnerisch anzulegen und instandzuhalten. Höfe, Zufahrten und Zugänge sollen nicht versiegelt werden.
- (2) Befestigte Flächen in Höfen und Einfahrten sollen bei einer Umgestaltung gepflastert werden (rechteckige oder quadratische Steinformate).

§ 12 Einfriedungen

- (1) Einfriedungen sind, wenn sie nicht in einer anderen orts- bzw. gestalterisch typischen Form bestehen, mit einer Höhe von max. 1,8 m zu errichten. Möglich sind Bruchsteinmauern, verputzte Wände aus Mauerwerk und Beton. Holzwände oder Zäune können auf Mauersockeln stehen.

- (2) Zwischen Gärten und öffentlichen Verkehrsflächen sind, wie unter Abs. 1 beschrieben, Einfriedungen anzulegen.
- (3) Traufgassen sind entsprechend dem Gebäudecharakter zu verschließen.

§ 13 Genehmigungs- und Anzeigepflicht

- (1) Im Geltungsbereich dieser Satzung bedürfen Abbruch, Umbau oder Änderungen von baulichen Anlagen einer besonderen Genehmigung.
- (2) Alle nicht gemäß § 60 der LBauO genehmigungspflichtigen baulichen Maßnahmen am Äußeren der Bauwerke sind der Verbandsgemeindeverwaltung spätestens 4 Wochen vor Inangriffnahme der Arbeiten anzuzeigen. Der Anzeige sind die zur Beurteilung der Maßnahme erforderlichen Skizzen und Beschreibungen hinzuzufügen, aus denen auch Material und Farbwahl sowie die derzeitige Gestaltung der Nachbargrundstücke zu ersehen ist. Die Gemeinde prüft von Fall zu Fall im Einvernehmen mit den Denkmalpflegebehörden, ob die geplante Maßnahme den Belangen des Denkmalschutzes entspricht.
- (3) Werbeanlagen und Warenautomaten bedürfen auch dann innerhalb des Geltungsbereiches dieser Satzung der Genehmigung, wenn sie nach § 61 der LBauO genehmigungsfrei sind.

§ 14 Unterhaltungspflicht

- (1) Die Grundstückseigentümer sind verpflichtet, Äußere und Innere der auf ihren Grundstücken bestehenden Bauwerke in einem Zustand zu erhalten, der das Ortsbild nicht beeinträchtigt. Die Gemeinde kann die Beseitigung von Mißständen durch Modernisierungsangebote und die Behebung von Mängeln durch Instandsetzungsangebote anordnen (§ 177 BauGB).
- (2) Wird nach dem Abbruch eines Gebäudes nicht innerhalb eines Monats mit dem Wiederaufbau begonnen, ist die entstandene Baulücke bis zum Baubeginn mit einem undurchsichtigen 2,0 m hohen Bretterverschlag zu schließen.

§ 15 Wiederherstellung eines früheren Zustandes

Sind Bauwerke oder Bauteile unter Verletzung der Vorschriften dieser Satzung errichtet, verändert oder beseitigt worden, so kann die Wiederherstellung des früheren Zustandes oder eine Anpassung an die Vorschriften dieser Satzung gefordert werden.

§ 16 Einzureichende Beurteilungsunterlagen

Um eine umfassende Beurteilung der städtebaulichen Gesichtspunkte, insbesondere der harmonischen Übereinstimmung eines Neubaufvorhabens mit seiner Umgebung zu ermöglichen, kann verlangt werden, daß mit dem Bauantrag zusätzlich zu den übrigen Bauvorlagen eine zeichnerische und schriftliche Darstellung der Merkmale der umgebenden Bebauung zu erbringen ist. Der Umfang und Maßstab der Darstellung richtet sich nach den jeweiligen konkreten Erfordernissen.

§ 17 Ausnahmen und Befreiungen

Aus städtebaulichen Gründen können Ausnahmen von diesen Festsetzungen gemacht und Befreiungen erteilt werden. Als Voraussetzungen einer Befreiung dient die LBauO § 67. Die Genehmigung für eine Befreiung im Sinne der Gestaltungssatzung ist vor Beginn einer Maßnahme bei der unteren Bauaufsichtsbehörde einzuholen. Die Anhörung des Landesamtes für Denkmalpflege ist entsprechend § 86 Abs. 7 LBauO durchzuführen.

§ 18 Zusammentreffen von Vorschriften dieser Satzung und Festsetzungen in Bebauungsplänen

Festsetzungen in Bebauungsplänen gehen den Festsetzungen dieser Satzung vor.

§ 19 Ordnungswidrigkeiten

- (1) Wer vorsätzlich oder fahrlässig den Geboten und Verboten der §§ 2 bis 18 dieser Satzung oder einer aufgrund der Satzung ergangenen Anordnung

zuwiderhandelt, begeht eine Ordnungswidrigkeit im Sinne des § 24 Abs. 5 der Gemeindeordnung.

- (2) Eine Ordnungswidrigkeit kann mit einer Geldbuße geahndet werden. Maßgebend dabei ist das Gesetz über Ordnungswidrigkeiten (OWiG) in der Fassung der Bekanntmachung vom 19. Februar 1987 (GVBl. I S. 602).


§ 20 Inkrafttreten

Diese Satzung tritt am Tage nach ihrer öffentlichen Bekanntmachung in Kraft.

Hainfeld, den 09. 10. 1992

gez.: Schmid (Ortsbürgermeister)

Es wird darauf hingewiesen, daß eine Verletzung der Bestimmungen über Ausschließungsgründe (§ 22 Abs. 1 GemO) und die Einberufung und Tagesordnung von Sitzungen des Gemeinderates (§ 34 GemO) unbeachtlich ist, wenn sie nicht innerhalb eines Jahres nach der öffentlichen Bekanntmachung dieser Satzung schriftlich unter Bezeichnung der Tatsachen, die eine solche Rechtsverletzung begründen können, gegenüber der Verbandsgemeindeverwaltung geltend gemacht worden ist.

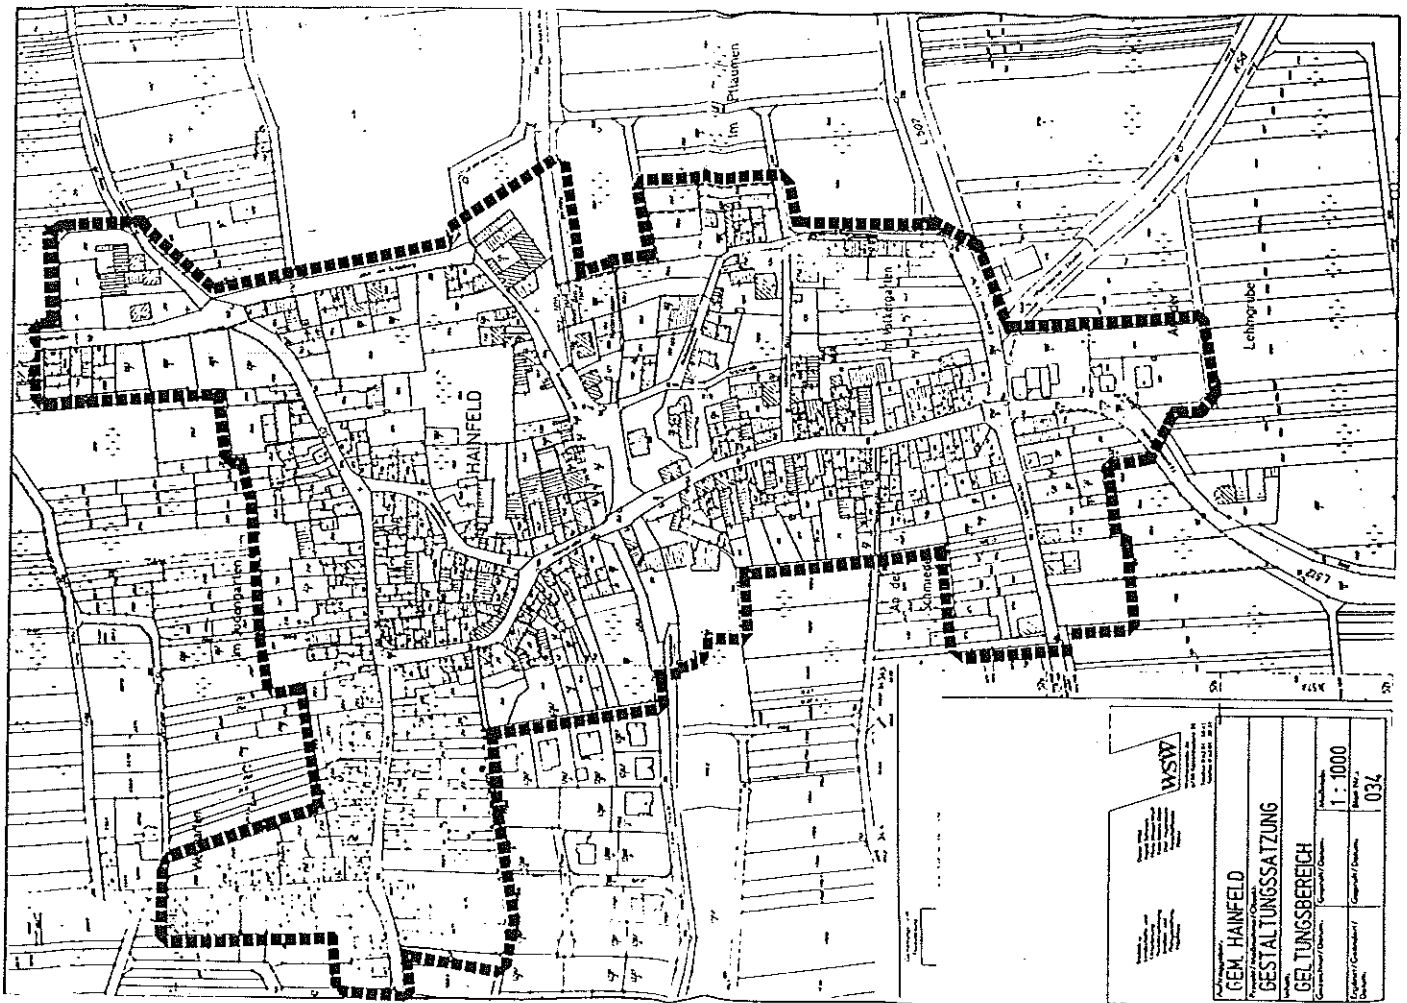

WSV Verbandsgemeindeverwaltung 55124 Bad Ems (A)	
GEM. HAINFELD Gemeindeverwaltung	
GESTALTUNGSSATZUNG	
GELTUNGSBEREICH	
Maßstab: 1 : 1000	Blatt Nr.: 034

Hainfeld

Maßstab: 1:4000

Gestaltungssatzung

Denkmalzone

